

UCHWAŁA NR XXIII/185/13
RADY GMINY LIPCE REYMONTOWSKIE
z dnia 26 czerwca 2013 roku

w sprawie przystąpienia do sporządzenia zmiany miejscowego planu zagospodarowania przestrzennego gminy Lipce Reymontowskie

Na podstawie art. 18 ust. 2 pkt 15 ustawy z dnia 8 marca 1990 r. o samorządzie gminnym (tj. Dz. U. z 2013 r. Nr 594), art. 14 ust. 1 i 4 oraz art. 27 ustawy z dnia 27 marca 2003 r. o planowaniu i zagospodarowaniu przestrzennym (tj. Dz. U. z 2012 r. poz. 647, 951, 1445, z 2013 r. poz. 21) uchwala się co następuje:

§ 1. Przystępuje się do sporządzenia zmiany miejscowego planu zagospodarowania przestrzennego gminy Lipce Reymontowskie przyjętego uchwałą Nr XII/62/2003 Rady Gminy Lipce Reymontowskie z dnia 29 grudnia 2003 r. (Dz. U. Woj. Łódzkiego z 2004 r. Nr 48, poz. 455) dotyczącego fragmentu wsi Wola Drzewiecka w zakresie zapisów:

- 1) §3 pkt 4 – w zakresie ograniczeń w rozbudowie i nadbudowie istniejącej zabudowy kolidującej z wyznaczonymi liniami zabudowy;
- 2) §10 – w zakresie ustalonych wysokości zabudowy.

§ 2. Granice obszaru objętego zmianą planu oznaczonych na załączniku graficznym stanowiącym integralną część uchwały.

§ 3. Wykonanie uchwały powierza się Wójtowi Gminy Lipce Reymontowskie

§ 4. Uchwała wchodzi w życie z dniem podjęcia.

Przewodnicząca Rady Gminy



mgr Danuta Łaska

Załącznik do uchwały nr XXIII/185/13
Rady Gminy Lipce Reymontowskie
z dnia 26 czerwca 2013 r.

Arkusz 1



granice obszaru objętego sporządzeniem zmiany planu

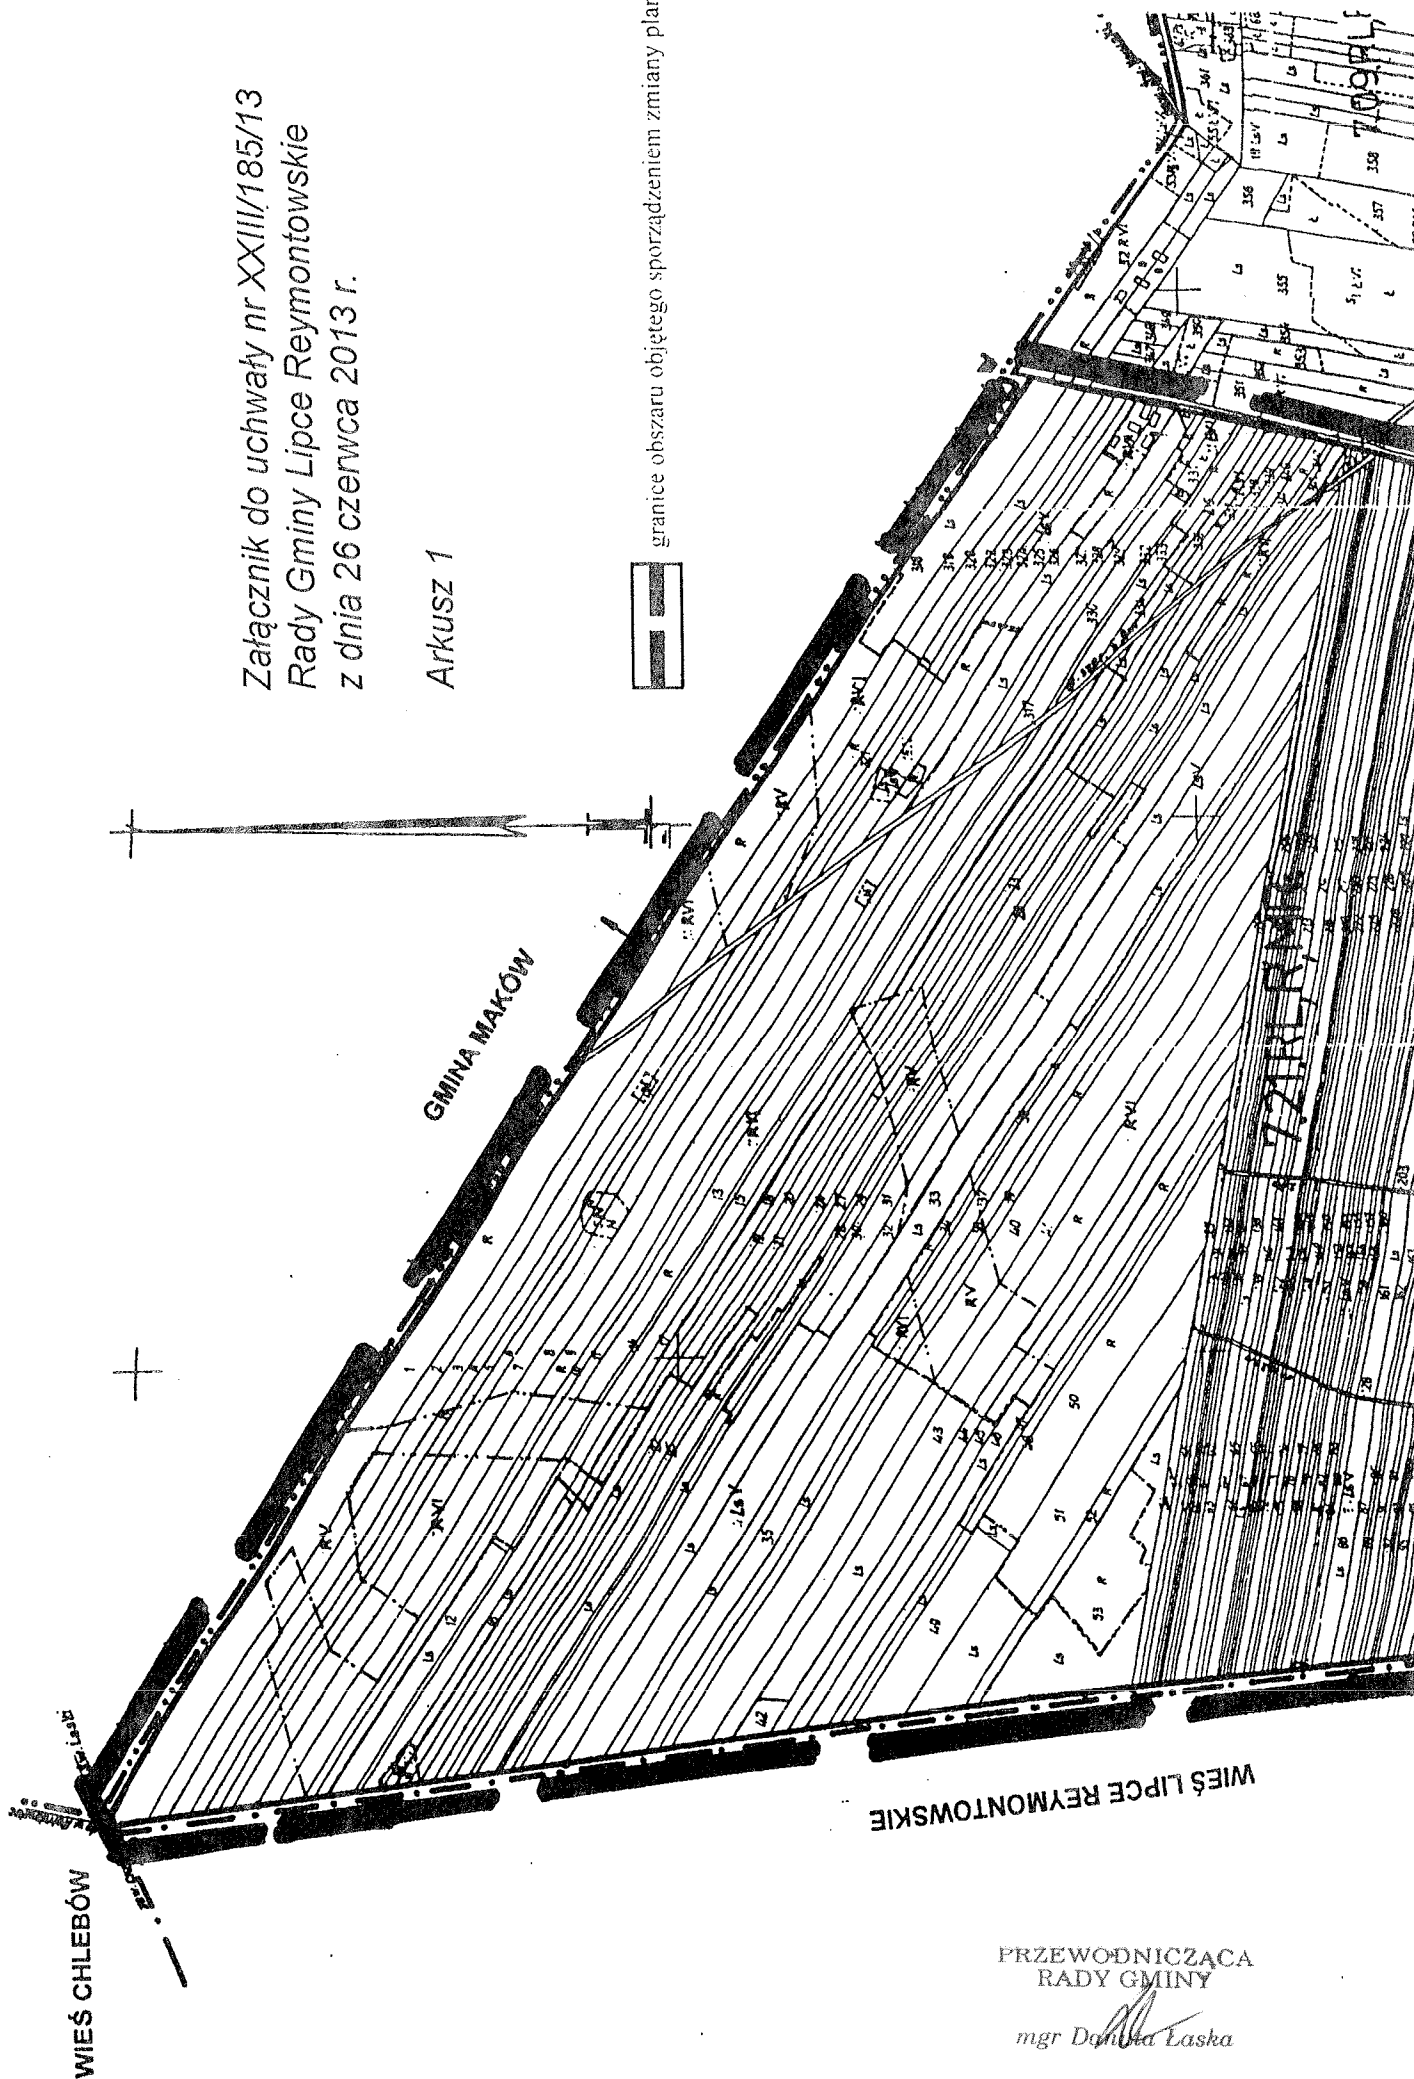

PRZEWODNICZĄCA
RADY GMINY

mgr Danuta Łaska

PRZEWODNICZĄCA
RADY GMINY


mgr Danuta Łaska

Załącznik do uchwały nr XXIII/185/13
Rady Gminy Lipce Reymontowskie
z dnia 26 czerwca 2013 r.

Arkusz 2



granice obszaru objętego sporządzeniem zmiany planu

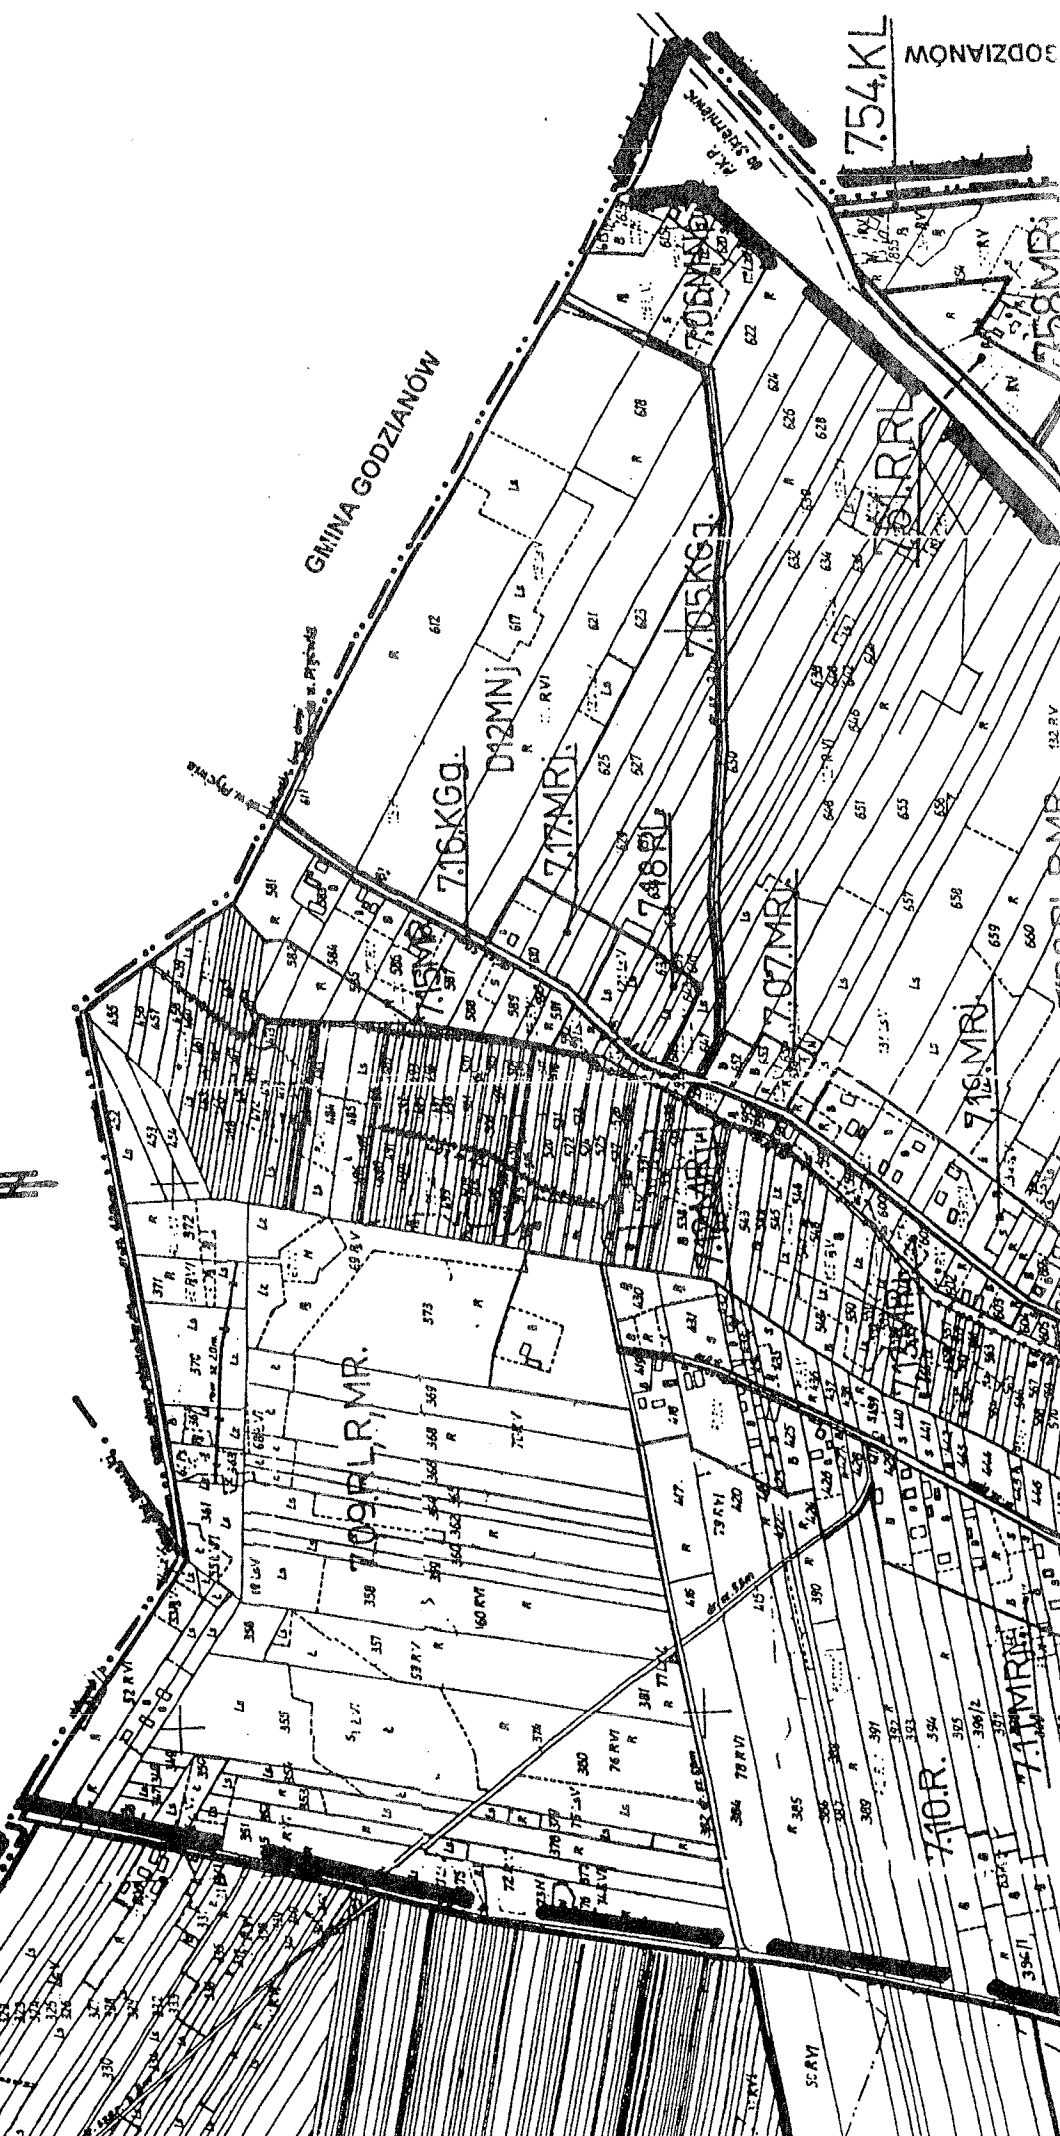


Załącznik do uchwały nr XXIII/185/13
Rady Gminy Lipce Reymontowskie
z dnia 26 czerwca 2013 r.

Arkusz 3



granice obszaru objętego sporządzeniem zmiany plan

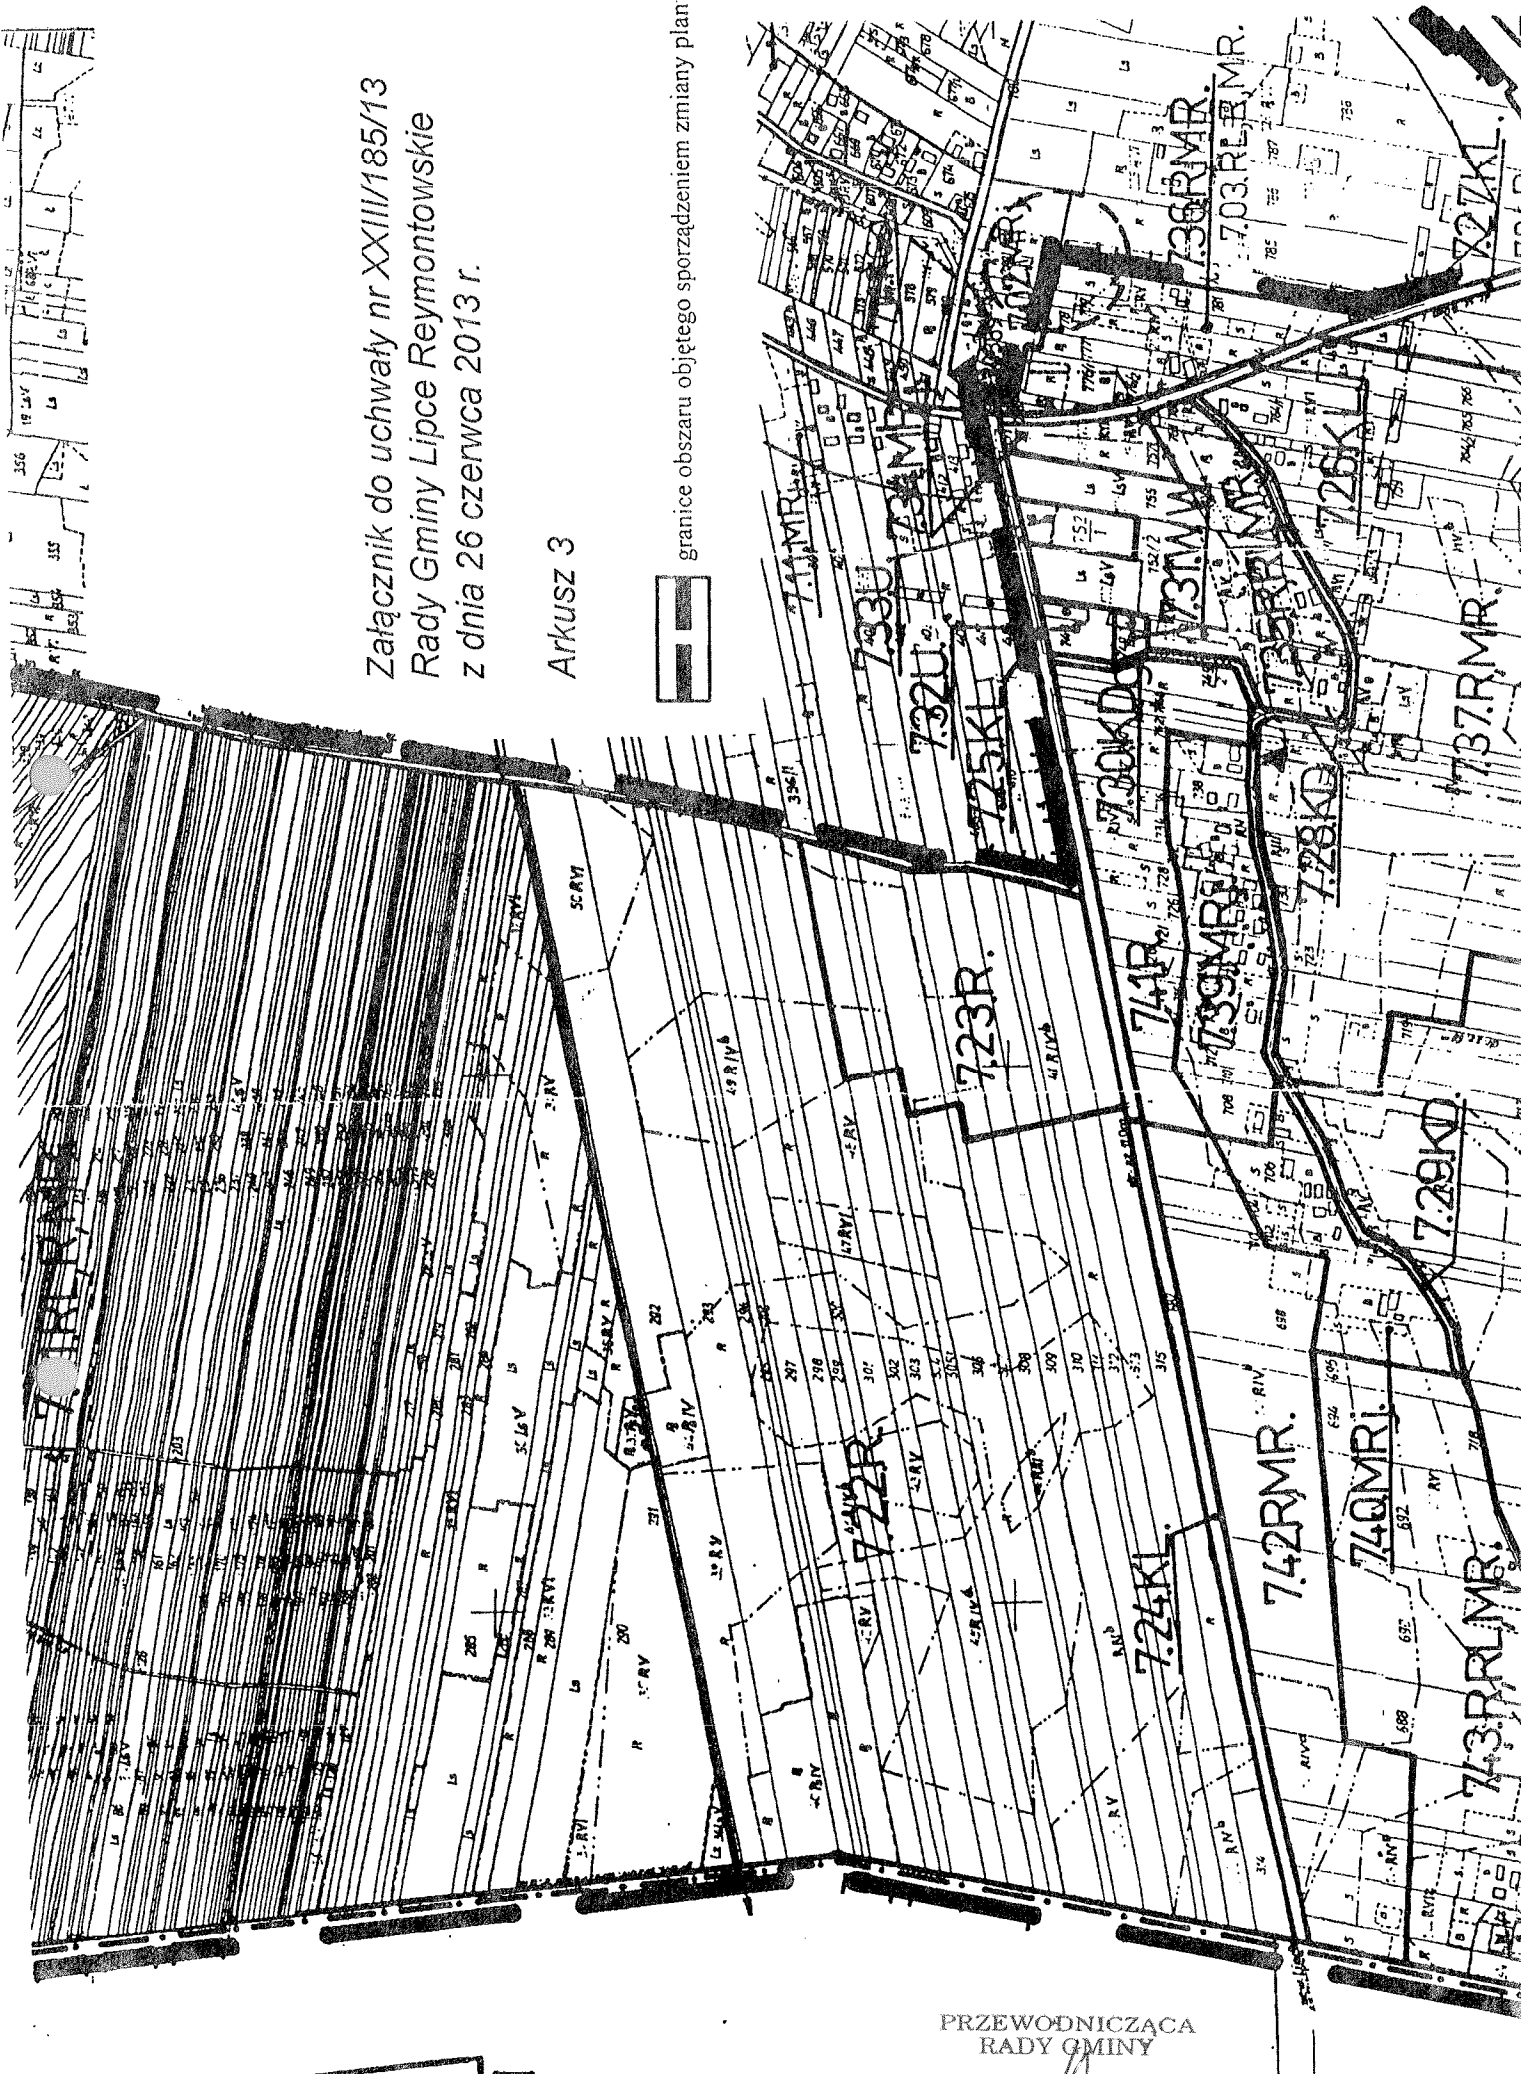


PRZEWODNICZĄCA
RADY GMINY


mgr Dorota Łaska

Arkusz 4

granice obszaru objętego sporządzeniem zmiany planu

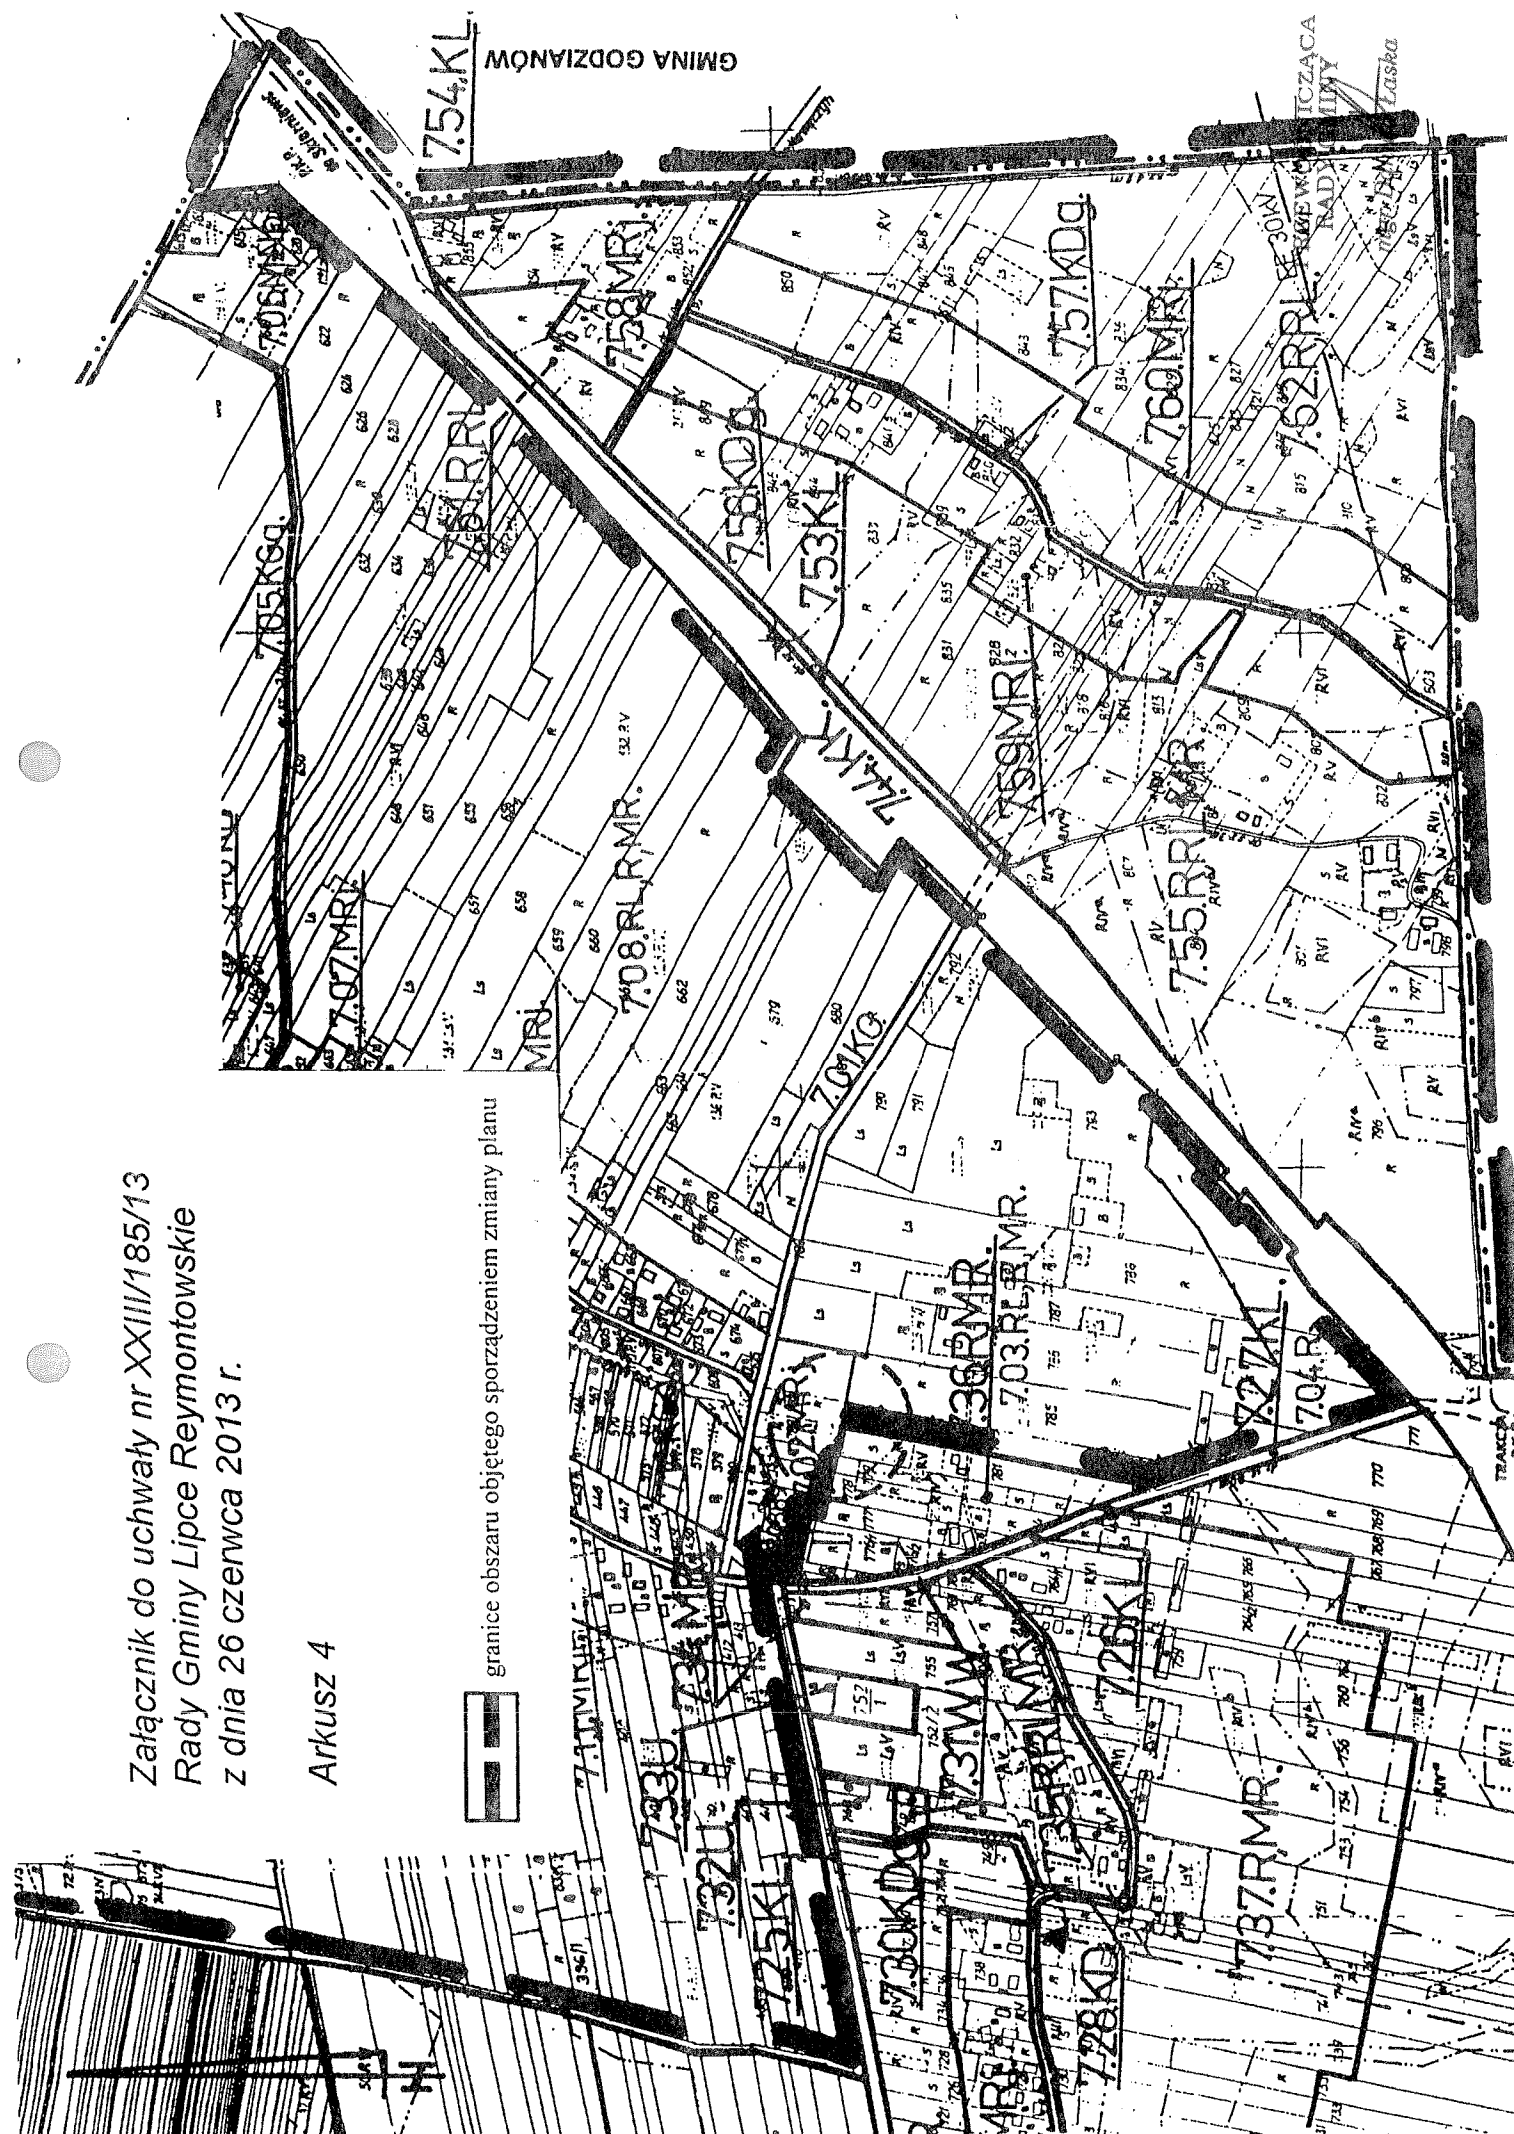

WIEŚ LIPCE REYMONTOWSKIE

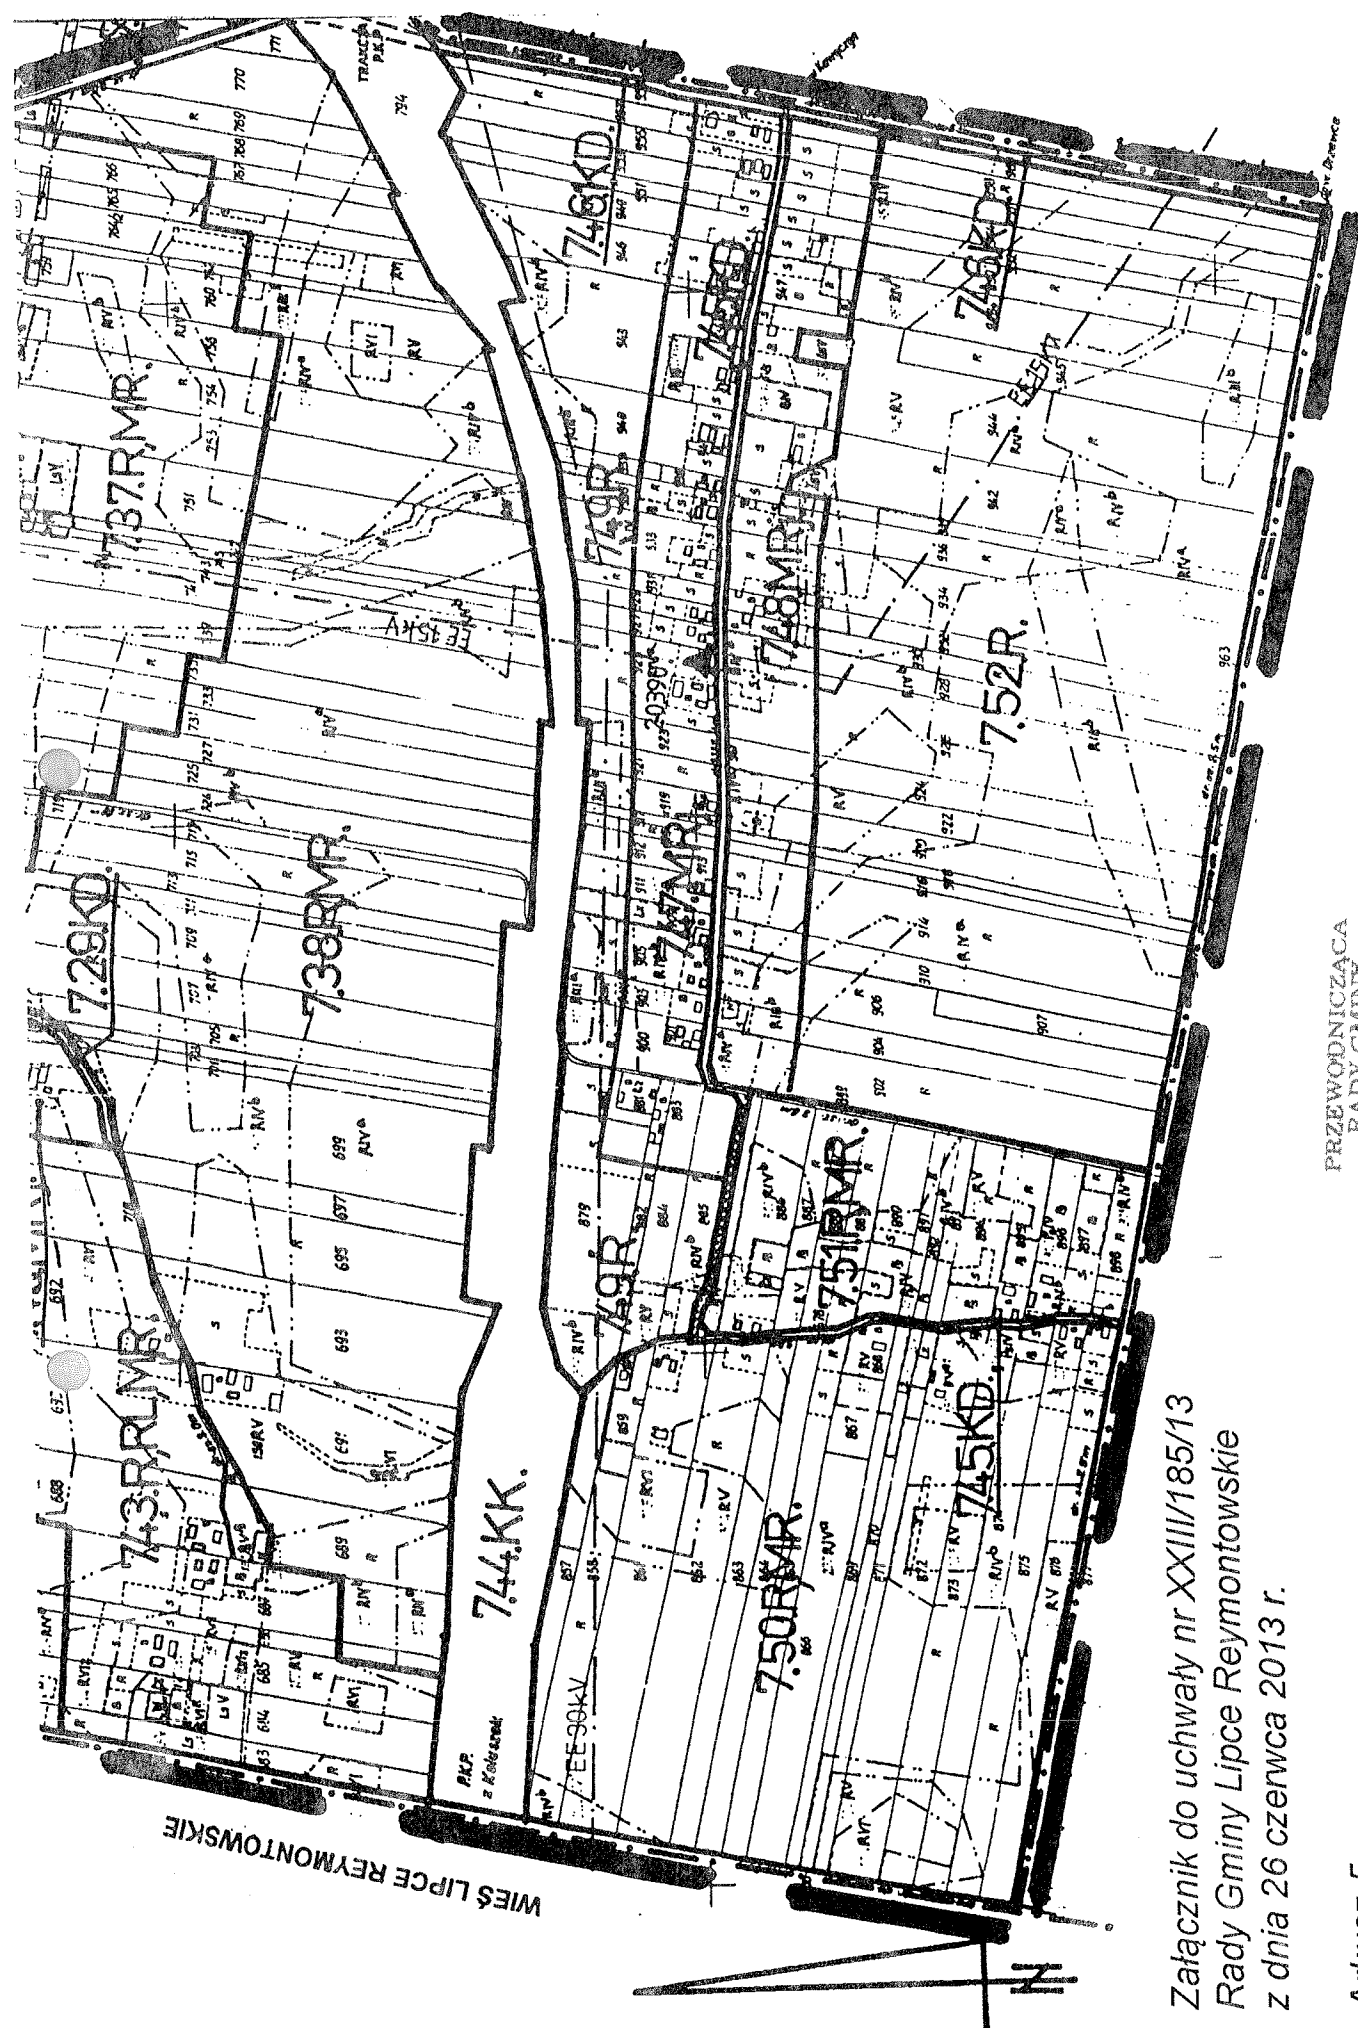

Załącznik do uchwały nr XXIII/185/13
Rady Gminy Lipce Reymontowskie
z dnia 26 czerwca 2013 r.


Arkusz 5

PRZEWODNICZĄCA
RADY GMINY

mgr Danuta Łaska



granice obszaru objętego sporządzeniem zmiany planu

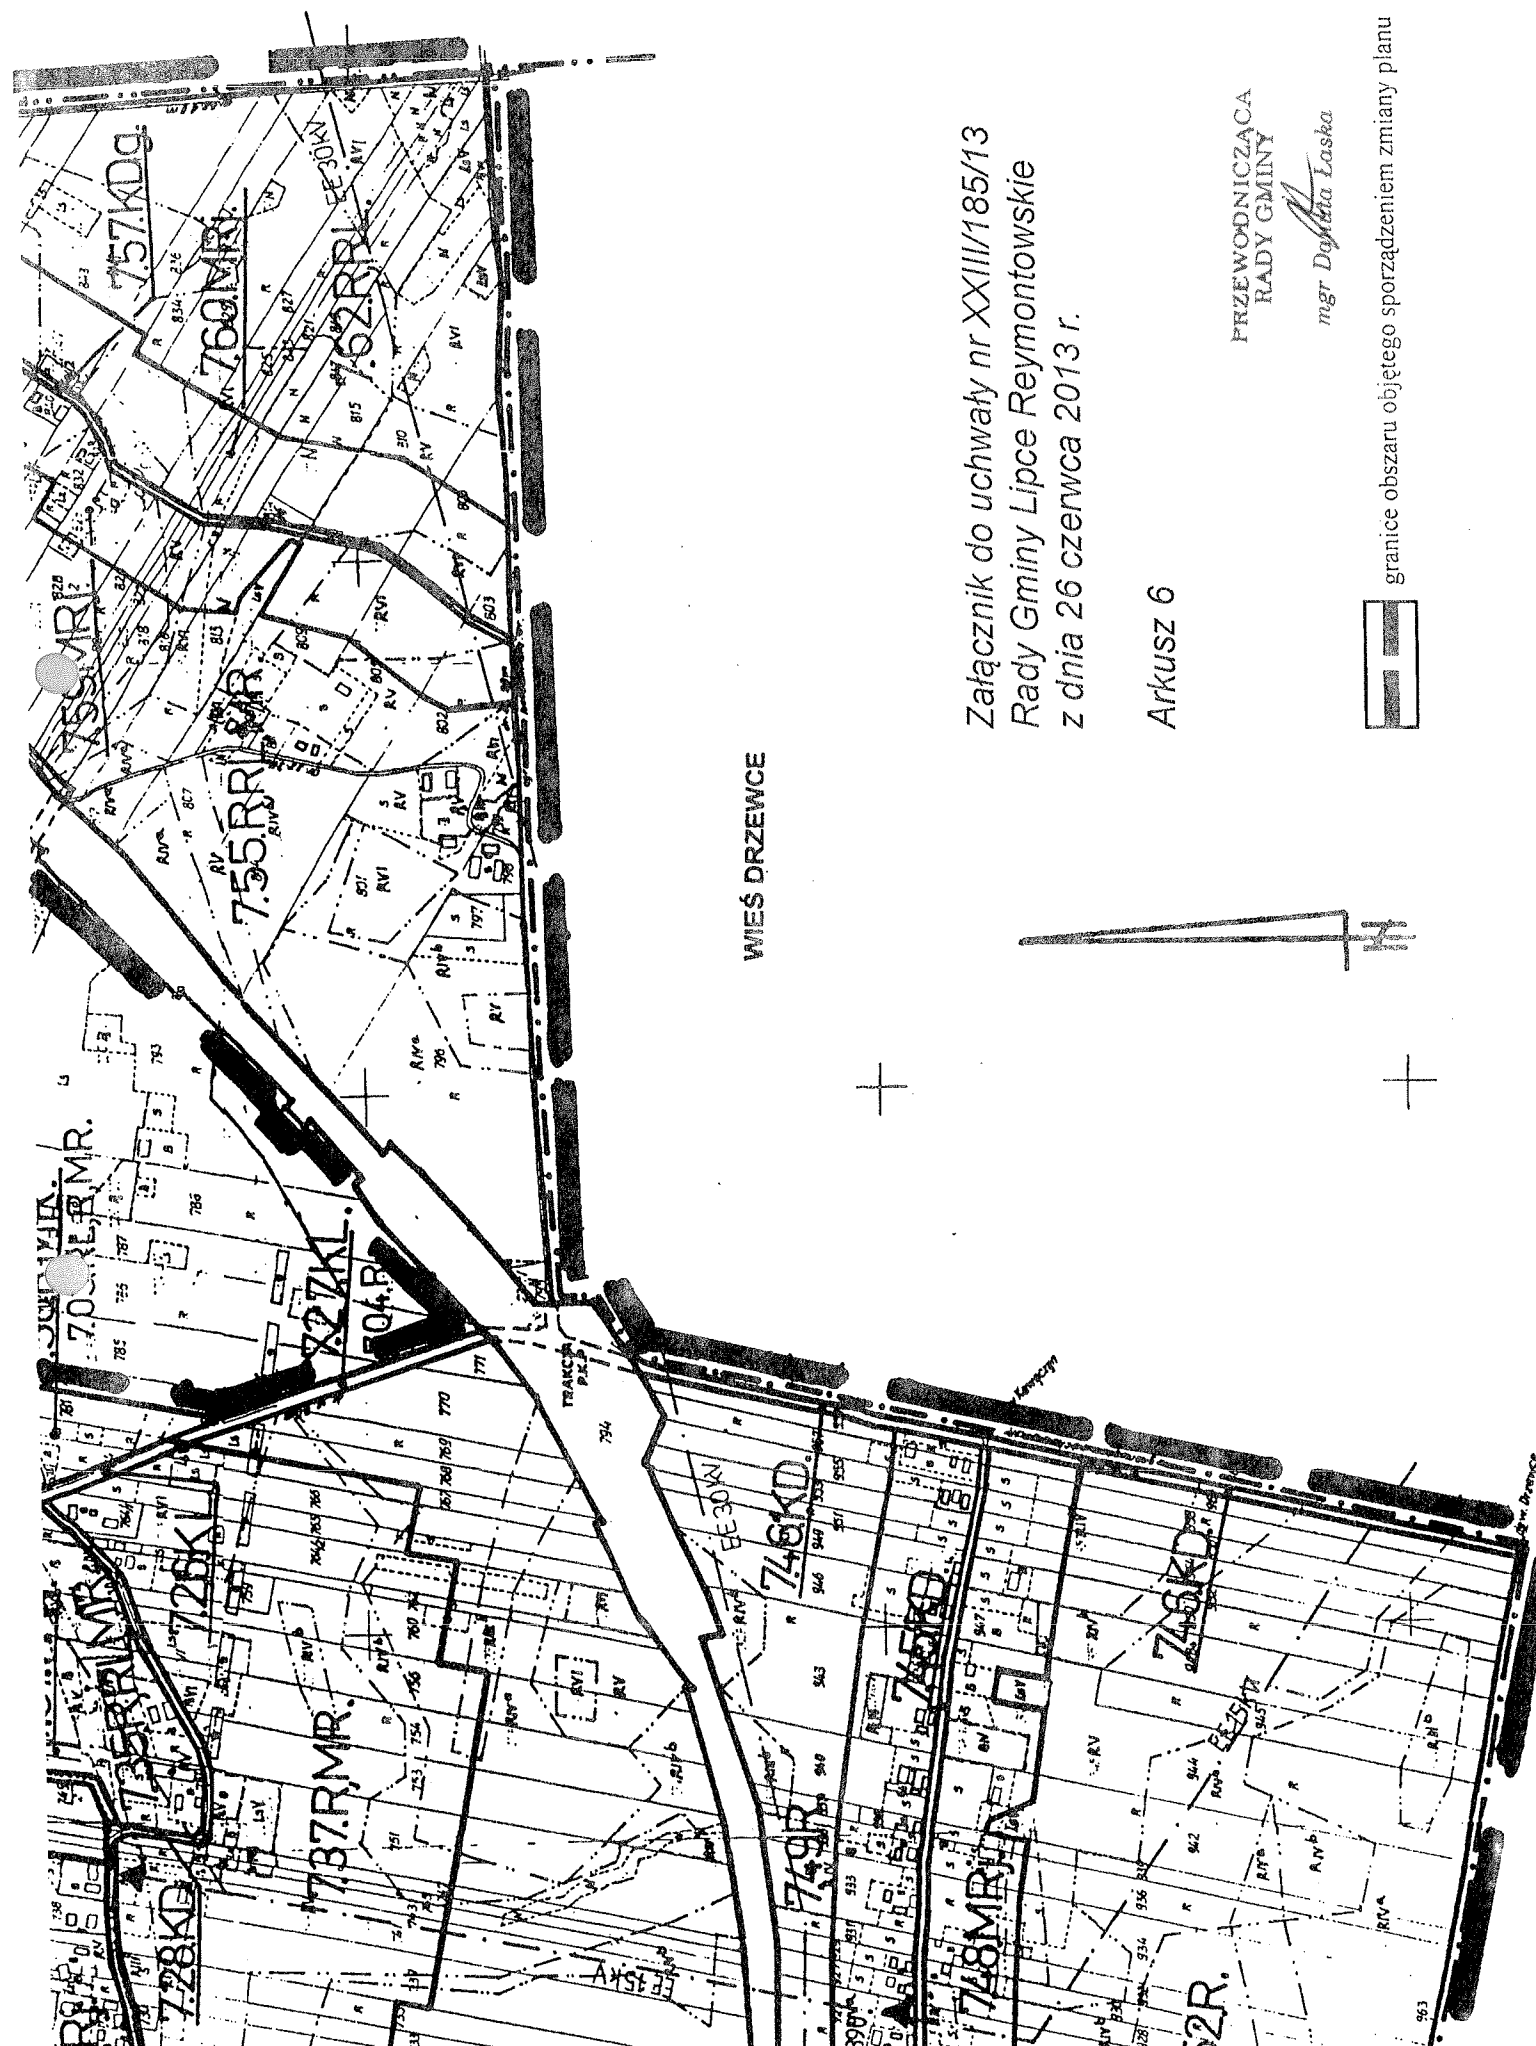

WIEŚ DRZEWCZE

Załącznik do uchwały nr XXIII/185/13
Rady Gminy Lipce Reymontowskie
z dnia 26 czerwca 2013 r.

Arkusz 6

PRZEWODNICZĄCA
RADY GMINY

mgr Dąbka Łaska



granice obszaru objętego sporządzeniem zmiiany planu