

UCHWAŁA NR XVIII/141/12
RADY GMINY LIPCE REYMONTOWSKIE
z dnia 28 grudnia 2012 r.

w sprawie wyrażenia zgody na ustanowienie nieodpłatnej służebności przesyłu na nieruchomościach stanowiących własność Gminy Lipce Reymontowskie położonych w Lipcach Reymontowskich na rzecz PGE Dystrybucja S.A. Oddział Łódź-Teren

Na podstawie art. 18 ust. 2 pkt 9 lit. a ustawy z dnia 8 marca 1990 r. o samorządzie gminnym (tj. Dz. U. z 2001 r. Nr 142, poz. 1591, z 2002 r. Nr 23, poz. 220, Nr 62, poz. 558, Nr 113, poz. 984, Nr 153, poz. 1271, Nr 214, poz. 1806, z 2003 r. Nr 80, poz. 717, Nr 162, poz. 1568, z 2004 r. Nr 102, poz. 1055, Nr 116, poz. 1203, Nr 167, poz. 1759, z 2005 r. Nr 172, poz. 1441, Nr 175, poz. 1457, z 2006 r. Nr 17, poz. 128, Nr 181, poz. 1337, z 2007 r. Nr 48, poz. 327, Nr 138, poz. 974, Nr 173, poz. 1218, z 2008 r. Nr 180, poz. 1111, Nr 223, poz. 1458, z 2009 r. Nr 52, poz. 420, Nr 157, poz. 1241, z 2010 r. Nr 28, poz. 142 i 146, Nr 40, poz. 230, Nr 106, poz. 675, z 2011 r. Nr 21, poz. 113, Nr 134, poz. 777, Nr 149, poz. 887, Nr 217, poz. 1281, z 2012 r. poz. 567) i art. 13 ust. 1 ustawy z 21 sierpnia 1997 r. o gospodarce nieruchomościami (Dz. U. z 2010 r. Nr 102 poz. 651, Nr 106 poz. 675 i Nr 143, poz. 963, Nr 155, poz. 1043, Nr 197, poz. 1307, Nr 200, poz. 1323, z 2011 r. Nr 64, poz. 341, Nr 106, poz. 622, Nr 115, poz. 673, Nr 129, poz. 732, Nr 130, poz. 762, Nr 135, poz. 789, Nr 163, poz. 981, Nr 187, poz. 1110, Nr 224, poz. 1337, z 2012 r. poz. 908) w związku z art. 305¹ ustawy z dnia 23 kwietnia 1964 r. Kodeks cywilny (tj. Dz. U. z 1964 r. Nr 16 poz. 93, z 1971 r. Nr 27 poz. 252, z 1976 r. Nr 19 poz. 122, z 1982 r. Nr 11 poz. 81, Nr 19 poz. 147, Nr 30 poz. 210, z 1984 r. Nr 45 poz. 242, z 1985 r. Nr 22 poz. 99, z 1989 r. Nr 3 poz. 11, Nr 33 poz. 175, z 1990 r. Nr 34 poz. 198, Nr 55 poz. 321, Nr 79 poz. 464, z 1991 r. Nr 107 poz. 464, Nr 115 poz. 496, z 1993 r. Nr 17 poz. 78, z 1994 r. Nr 27 poz. 96, Nr 85 poz. 388, Nr 105 poz. 509, z 1995 r. Nr 83 poz. 417, Nr 141 poz. 692, z 1996 r. Nr 114 poz. 542, Nr 139 poz. 646, Nr 149 poz. 703, z 1997 r. Nr 43 poz. 272, Nr 115 poz. 741, Nr 117 poz. 751, z 1998 r. Nr 117 poz. 758, Nr 106 poz. 668, z 1999 r. Nr 52 poz. 532, z 2000 r. Nr 22 poz. 271, Nr 88 poz. 983, Nr 74 poz. 855, Nr 74 poz. 857, Nr 114 poz. 1191, z 2001 r. Nr 11 poz. 91, Nr 71 poz. 733, Nr 130 poz. 1450, Nr 145 poz. 1638, z 2002 r. Nr 113 poz. 984, Nr 141 poz. 1176, z 2003 r. Nr 49 poz. 408, Nr 60 poz. 535, Nr 64 poz. 592, Nr 124 poz. 1151, z 2004 r. Nr 91 poz. 870, Nr 96 poz. 959, Nr 162 poz. 1692, Nr 172 poz. 1804, Nr 281 poz. 2783, z 2005 r. Nr 48 poz. 462, Nr 157 poz. 1316, Nr 172 poz. 1438, z 2006 r. Nr 133 poz. 935, Nr 164 poz. 1166, z 2007 r. Nr 80 poz. 538, Nr 82 poz. 557, Nr 181 poz. 1287, z 2008 r. Nr 116 poz. 731, Nr 163 poz. 1012, Nr 220 poz. 1425, Nr 220 poz. 1431, Nr 228 poz. 1506, z 2009 r. Nr 42 poz. 341, Nr 79 poz. 662, Nr 131 poz. 1075, z 2010 r. Nr 40 poz. 222, Nr 155 poz. 1037, z 2011 r. Nr 80 poz. 432, Nr 85 poz. 458, Nr 230 poz. 1370) uchwala się co następuje:

§1. 1. Wyraża się zgodę na ustanowienie bezpłatnej służebności przesyłu na nieruchomościach stanowiących własność Gminy Lipce Reymontowskie oznaczonych jako działki nr ew. 201/2, 202/4 i 218, położonych w Lipcach Reymontowskich, dla których prowadzona jest w Sądzie Rejonowym w Brzezinach księga wieczysta nr LD1B/000018863/9, na rzecz PGE Dystrybucja S.A. Oddział Łódź-Teren z siedzibą w Łodzi przy ul. Piotrkowskiej 58.

2. Granice ustanowionej służebności zostały wskazane na mapie stanowiącej załącznik graficzny do niniejszej uchwały.

3. Służebność polega na znoszeniu istnienia posadowionych na obciążonej nieruchomości urządzeń elektroenergetycznych, tj. linii napowietrznej 15 kV wraz ze słupem oraz na prawie korzystania z obciążonej nieruchomości w celu dokonywania konserwacji, remontów, przebudowy urządzeń i instalacji elektroenergetycznych posadowionych na nieruchomości wraz z prawem wejścia i wjazdu na teren odpowiednim sprzętem.

4. Obowiązek utrzymania urządzeń związanych z wykonywaniem służebności przesyłu obciąża właściciela sieci elektroenergetycznej.

§2. Uchwała stanowi podstawę do zawarcia aktu notarialnego, w którym Gmina Lipce Reymontowskie wyraża zgodę na wpisanie w dziale III księgi wieczystej nr LD1B/000018863/9 wskazanego w § 1 ust. 1 i 2 prawa służebności przesyłu.

§3. Wykonanie uchwały powierza się Wójtowi Gminy.

§4. Uchwała wchodzi w życie z dniem podjęcia.

Przewodnicząca Rady Gminy


mgr Danuta Łaska

WYKAZ ZMIAN GRUNTOWYCH

Stan w ewidencji gruntów		Nomenklatura prawna	Stan nowy		
Numer działki	Pow. działki w ha.		Numer działki	Pow. działki w ha.	Powierzchnia SG 1
201/2	0,0155	Gmina Lipce Reymontowskie KW LD1B/00018863/9	201/2	0,0155	0,0036
202/4	0,0077		202/4	0,0077	0,0013
218	0,20		218	0,20	0,0019
			Razem SG1		0,0068

Powierzchnia słownie SG 1: sześćdziesiąt osiem metrów kwadratowych.

SG 1 - Prawo do korzystania z nieruchomości obciążonych w zakresie niezbędnym do dokonywania konserwacji, remontów, przebudowy urządzeń i instalacji elektrycznych w postaci linii napowietrznej 15 kV wraz ze słupem.

Uwaga: W KW LD1B/00018863/9 błędnie wpisano powierzchnię działki nr 201/2.

WYKAZ SYNCHRONIZACYJNY

Stan w KW LD1B/00018863/9		Stan w ewidencji gruntów	
Nr obr.	Nr dz. w ha	Nr obr.	Nr dz. w ha
101505_2_0003	201/2 0,0180	101505_2_0003	201/2 0,0155


STAROSTWO POWIATOWE
w Skiermiewicach
Wydział Geodezji, Katastru i Gospodarki Nieruchomościami

Nb. dobrane do 40 m i 3 metry z dnia 17 maja 1990 r. do 2000 geodezji i katastru (Dz. U. z 2000 r. Nr 100, poz. 1008) zostały wprowadzone do ewidencji gruntów i nieruchomości w Skiermiewicach.

Dokonał przeglądu do ewidencji zapisów powiatowego w dniu 14.12.2012m ewidencji 052-20/2012

Skiermiewice, dnia 11.12.2012

mgr inż. Andrzej Jędrzejewski
GŁÓWNY SPECJALISTA
w Wydziale Geodezji, Katastru i Gospodarki Nieruchomościami

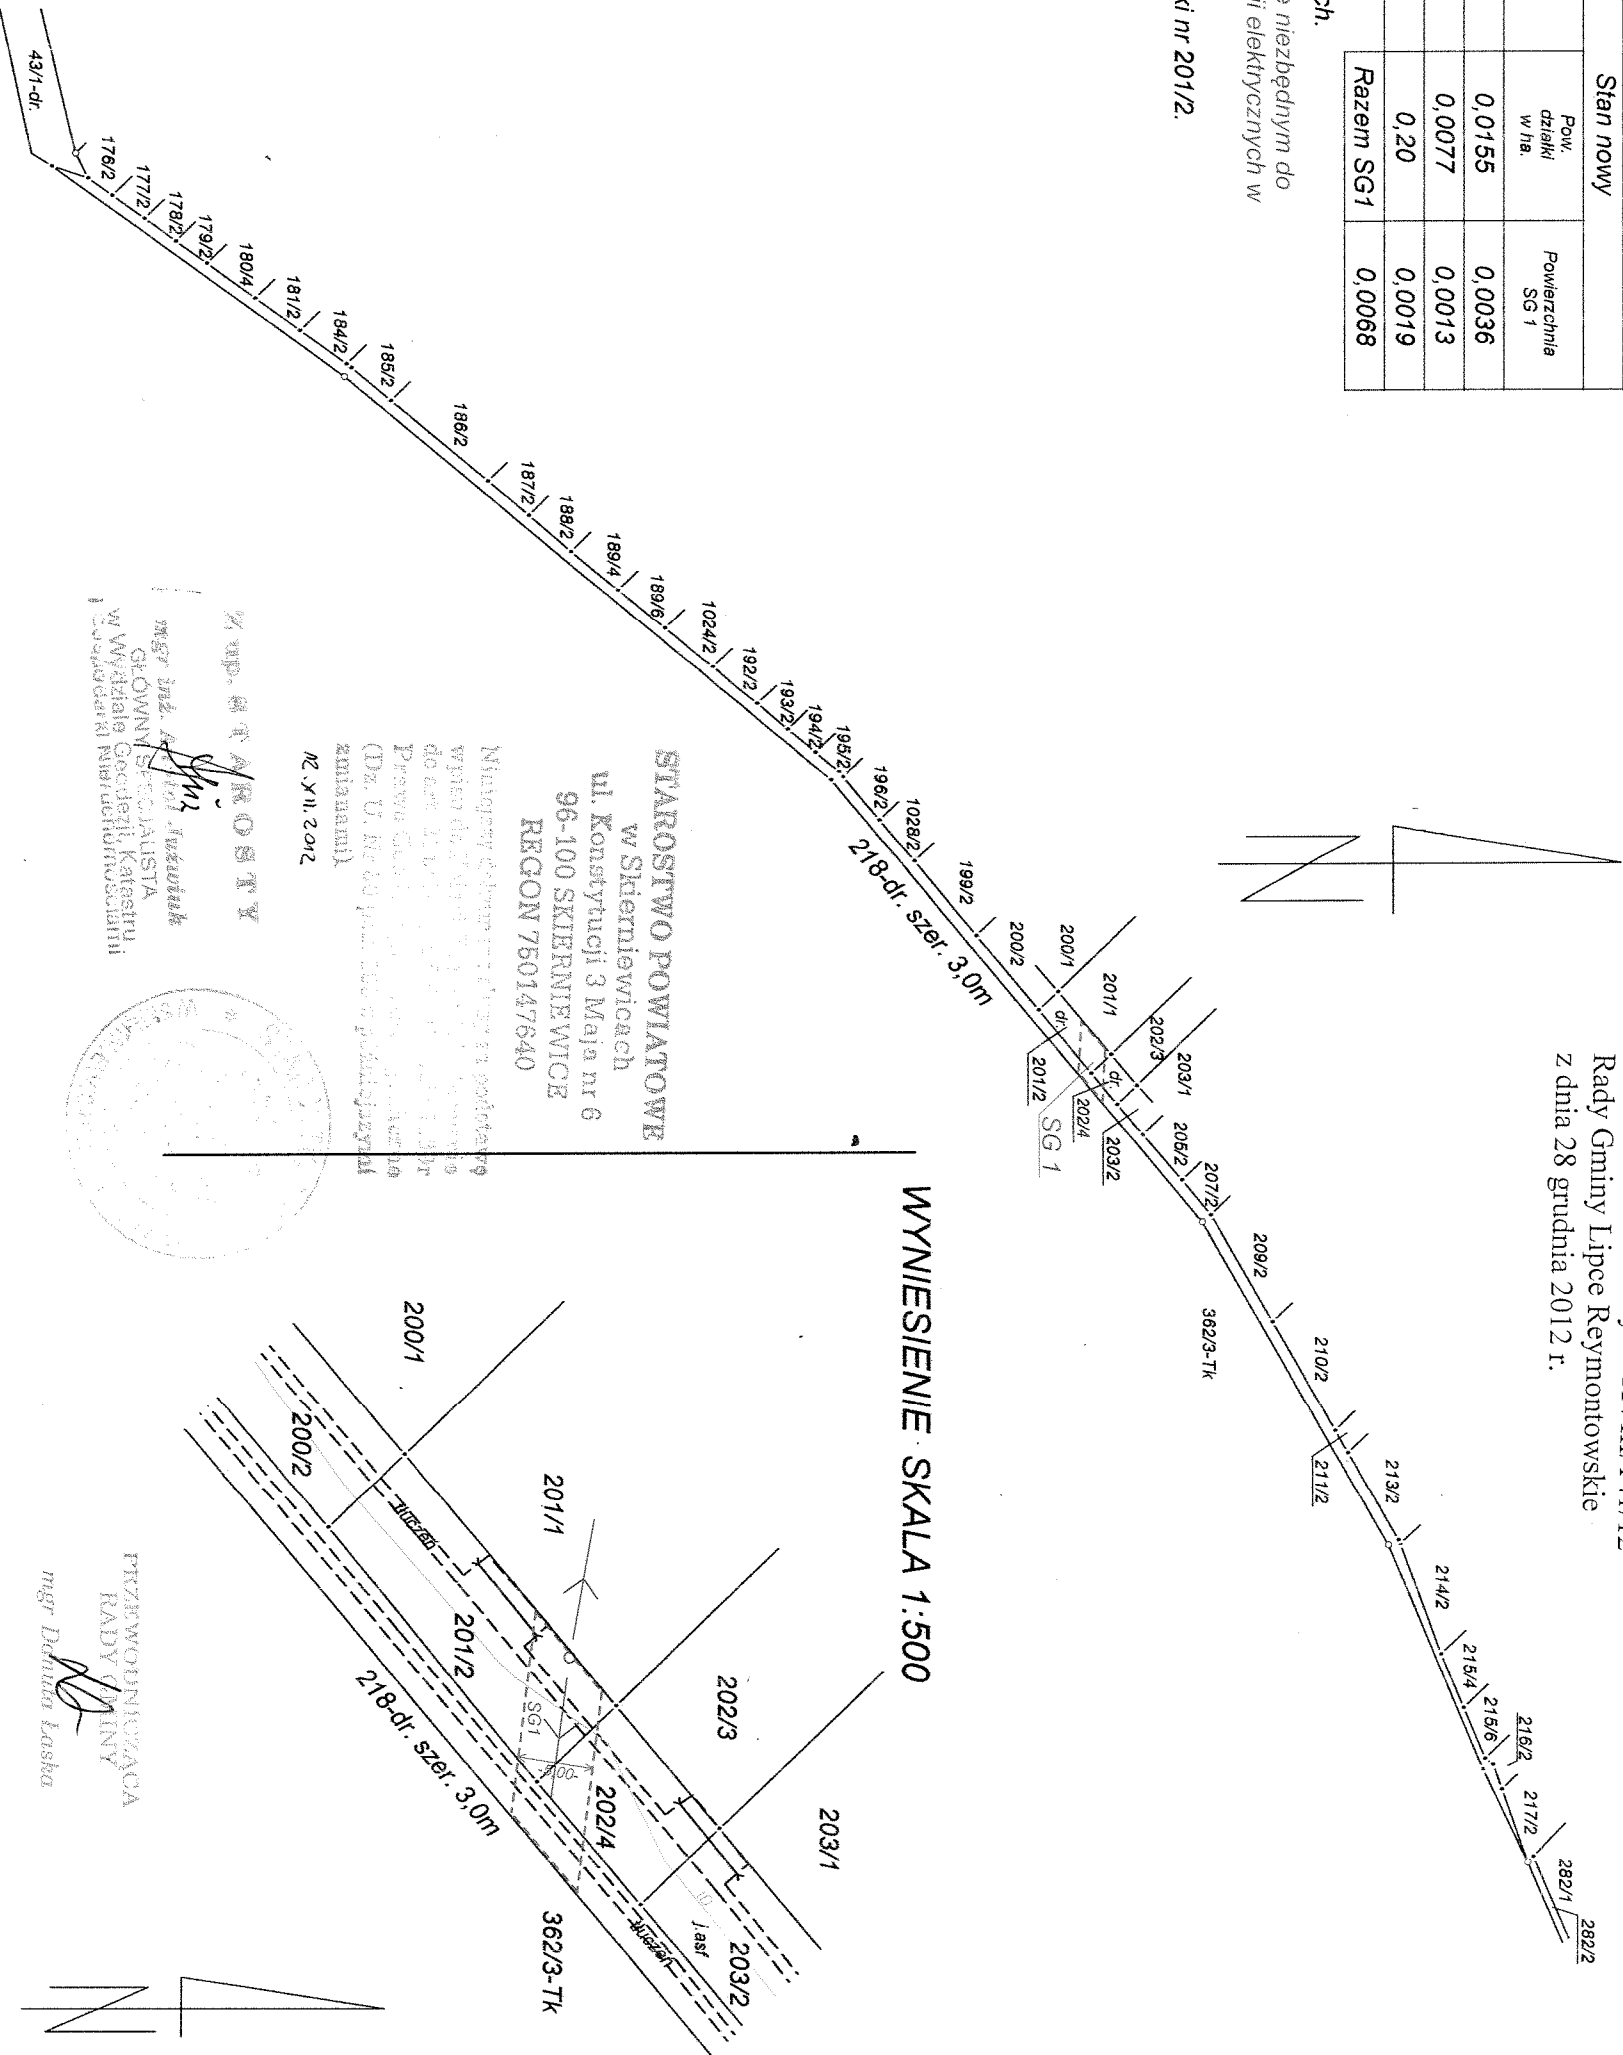

Załącznik do uchwały nr XVIII/141/12
Rady Gminy Lipce Reymontowskie
z dnia 28 grudnia 2012 r.

woj. łódzkie
pow. skiermiewicki
Jedn. ewiden.: 101505_2 Lipce Reymontowskie
obr. 0003 Lipce Reymontowskie

MAPA DO USTALENIA SŁUŻEBNOŚCI
GRUNTOWYCH - dz. nr 201/2, 202/4, 218
KW LD1B/00018863/9
Skala 1 : 2000

Wykazane na mapie granice nieruchomości
są zgodne z danymi ewidencyjnymi.

KERG. 052-97/2012

Mapę wykonał :
USŁUGI GEODEZYJNO-KARTOGRAFICZNE
mgr inż. GRAŻYNA KAMIŃSKA
96-100 Skiermiewice, ul. Trzebińska 78
tel. (0-46) 632-12-15, (0-601) 28-93-47
NIP 633-101-18-17 REGON 750344412
upr. MGPIB nr 13251

mgr Dariusz Łaska

Skiermiewice dn. 29.11.2012r.